


КОПИЯ

ПОЭТАЖНЫЙ ПЛАН СТРОЕНИЯ
 ГОР. Казань Р-Н. Вахитовский
 УЛ. Айвазовского
 ДОМ N. 5 ЛИТЕРА А КВ. N. 1
 план 1-го этажа

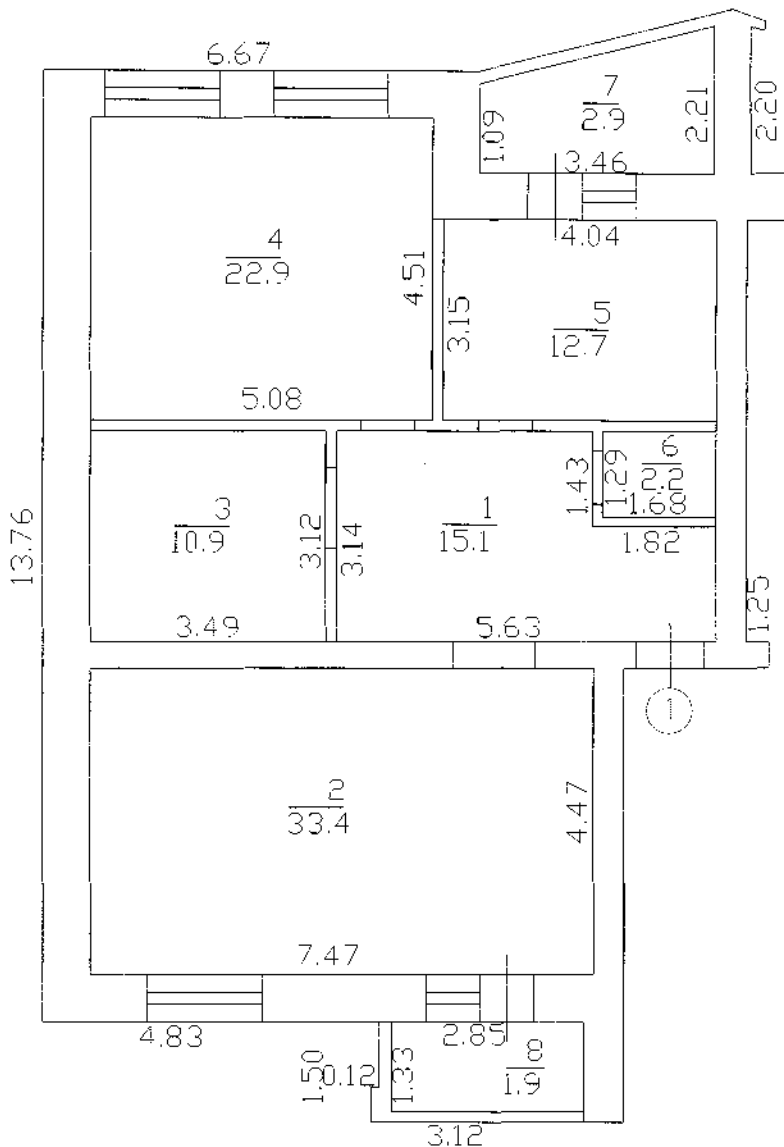

РГУП Министерства строительства, архитектуры и ЖКХ РГ Отдел технической инвентаризации по Вахитовскому району г. Казани			
	Ф.И.О.	Подпись	Дата
Составил	Иванова Т.Т. Валиуллина Л.Б.		01.12.06г.
Проверил	Елизарова Л.В.	<i>[Signature]</i>	03.09.08г.
Копировал	Галлямова Г.Д.	<i>[Signature]</i>	03.09.08г.
Масштаб 1:100			